



ΕΦΗΜΕΡΙΣ ΤΗΣ ΚΥΒΕΡΝΗΣΕΩΣ

ΤΗΣ ΕΛΛΗΝΙΚΗΣ ΔΗΜΟΚΡΑΤΙΑΣ

ΤΕΥΧΟΣ ΤΕΤΑΡΤΟ **Αρ. Φύλλου 1068**

17 Νοεμβρίου 2004

ΠΕΡΙΕΧΟΜΕΝΑ

ΑΠΟΦΑΣΕΙΣ

Επικύρωση καθορισμού οριογραμμών ρεμάτων της περιοχής των επεκτάσεων του Δήμου Αλεξανδρούπολης, Ν. Έβρου. 1

Κήρυξη ως αναδασωτέας έκτασης εμβαδού 6,715 στρεμμάτων, στη θέση «Κοκκαλέϊκα» Δημοτικού Διαμερίσματος Περιβλέπτου του Δήμου Φερών, Ν. Μαγνησίας. 2

Κήρυξη ως αναδασωτέας έκτασης εμβαδού 10,825 στρεμμάτων, στη θέση «Γελαδαριά» Δημοτικού Διαμερίσματος Περιβλέπτου του Δήμου Φερών, Ν. Μαγνησίας. 3

ΑΠΟΦΑΣΕΙΣ

Αριθ. 3972 (1)

Επικύρωση καθορισμού οριογραμμών ρεμάτων της περιοχής των επεκτάσεων του Δήμου Αλεξανδρούπολης, Ν. Έβρου.

Ο ΓΕΝΙΚΟΣ ΓΡΑΜΜΑΤΕΑΣ ΠΕΡΙΦΕΡΕΙΑΣ
ΑΝΑΤΟΛΙΚΗΣ ΜΑΚΕΔΟΝΙΑΣ - ΘΡΑΚΗΣ

Έχοντας υπόψη:

1. Τις διατάξεις του άρθρου 5 του Ν. 3010/2002 (ΦΕΚ 91/Α) με το οποίο ρυθμίζονται θέματα καθορισμού οριογραμμών ρεμάτων.

2. Τις διατάξεις του άρθρου 5 του Ν. 3010/2002 (ΦΕΚ 91/Α), παράγραφος 3β, με την οποία ορίζεται ότι η επικύρωση του καθορισμού των οριογραμμών γίνεται με απόφαση του Γενικού Γραμματέα της οικείας Περιφέρειας.

3. Τις ισχύουσες διατάξεις της Πολεοδομικής Νομοθεσίας (δόμηση παρά τα ρέματα).

4. Τις διατάξεις του Ν. 2503/1997 (ΦΕΚ 107 Α΄) «Διοίκηση, οργάνωση, στελέχωση της Περιφέρειας κ.λ.π.».

5. Την υπ' αριθμ. οικ. 1096/27.3.2003 (ΦΕΚ 393Β/ 4.4.2003) Απόφαση του Γενικού Γραμματέα περιφέρειας Α.Μ.-Θ. «Μεταβίβαση αρμοδιοτήτων σε προϊσταμένους Δ/νσεων και Τμημάτων της Π.Α.Μ.-Θ.».

6. Το υπ' αρ. πρωτ. 556/24.2.2003 έγγραφο με θέμα «Υπογραφή υπηρεσιακών εγγράφων» από το Γραφείο Γενικού Γραμματεία της Περιφέρειας Ανατολικής Μακεδονίας- Θράκης.

7. Το υπ' αριθμ. Η-1120/11.8.2004 έγγραφο της Δ/νσης Τεχνικών Υπηρεσιών του Νομαρχιακού Διαμερίσματος Έβρου με το οποίο διαβιβάσθηκε στην Δ/νση ΠΕ.ΧΩ. Περιφέρειας Α.Μ.-Θ. τεύχος τεχνικής έκθεσης με γεωμετρικά και υδραυλικά χαρακτηριστικά για την οριοθέτηση των ρεμάτων προς οριοθέτηση (α.π. ΠΕ.ΧΩ. 3183/11.8.2004).

8. Το υπ' αριθμ. 3183/16.9.2004 έγγραφο της Υπηρεσίας μας για συμπληρωματικά στοιχεία.

9. Το υπ' αριθμ. 57513/24.9.2004 έγγραφο του Δήμου Αλεξανδρούπολη στο οποίο αναφέρεται ότι έχει δημιουργηθεί ο Κ.Α. 043.9δ από τον οποίο θα καλυφθούν οι δαπάνες της οριοθέτησης των ρεμάτων και με το οποίο διαβιβάστηκε στην Υπηρεσία μας η υπ' αριθμ. 418/2004 θετική απόφαση του Δημοτικού Συμβουλίου Αλεξανδρούπολης η οποία περιλαμβάνεται στο 17ο Πρακτικό Συνεδρίασης, με την οποία ομόφωνα γνωμοδοτεί θετικά υπέρ της οριοθέτησης των (5) ρεμάτων της περιοχής των νέων επεκτάσεων του Δήμου Αλεξανδρούπολης όπως υποβλήθηκαν και θεωρήθηκαν από τη Δ/νση Τεχνικών Υπηρεσιών του Ν. Έβρου.

10. Το Τεύχος Τεχνικής Έκθεσης όπου περιλαμβάνονται υπολογισμοί γεωμετρικών και υδραυλικών χαρακτηριστικών για την οριοθέτηση α) τμήματος του ρέματος της Λεκάνης Α1 στην περιοχή Ν. Χιλής, το οποίο βρίσκεται μέσα στην περιοχή επέκτασης σε μήκος 138 μέτρων, β) τμήματος του ρέματος της Λεκάνης Α2 στην περιοχή Ν. Χιλής, το οποίο βρίσκεται κατάντη της παλιάς Εθνικής Οδού στο ύψος των κτιρίων του Ο.Ε.Κ., για τον κύριο κλάδο σε συνολικό μήκος 156 μέτρα, το οποίο ξεκινά από το σημείο που καταλήγει ο πλακοσκεπής οχετός, και για τον δευτερεύοντα κλάδο σε μήκος 100 μέτρα, γ) τμήματος του ρέματος της Λεκάνης Α3 στην περιοχή Ν. Χιλής, το οποίο βρίσκεται μέσα στην περιοχή επέκτασης, το οποίο ξεκινά 5 μέτρα ανάντη της περιοχής μελέτης και καταλήγει στο σημείο που εκβάλει το ρέμα, σε συνολικό μήκος 880 μέτρων, δ) τμήματος του ρέματος της Λεκάνης Α4 στην περιοχή Απαλού, το οποίο βρίσκεται μέσα στην περιοχή επέκτασης σε συνολικό μήκος 570 μέτρων, ε) τμήματος του ρέματος της Λεκάνης Α6 στην περιοχή Μαΐστρου, το οποίο βρίσκεται μέσα στην περιοχή επέκτα-

σης και σε συνολικό μήκος 310 μέτρα, καθώς και τα τοπογραφικά διαγράμματα που συνοδεύουν το Τεύχος Μελέτης, όπως ελέγχθηκαν και θεωρήθηκαν από την Δ/νση Τεχνικών Υπηρεσιών Νομαρχιακού Διαμερίσματος Έβρου ως προς τον καθορισμό των οριογραμμών των ανωτέρω 5 ρεμάτων (και ενός κλάδου) και από τα οποία προκύπτει:

Α) Η διατομή D_5 του ρέματος της λεκάνης Α1 στην περιοχή Ν. Χιλής μπορεί να παραλάβει την πλημμυρική παροχή με πρόβλεψη περιόδου επαναφοράς Τ=50 έτη, και έτσι η οριοθέτηση του τμήματος ρέματος μήκους 138 μ της Λεκάνης Α1 όπως απεικονίζεται στο «τοπογραφικό διάγραμμα προτεινόμενων οριογραμμών του ρέματος της Λεκάνης Α1» κλίμακας 1:1000, γίνεται στα υφιστάμενα πρανή. Προτείνεται η διεύρυνση της διατομής μεταξύ των σημείων D_11 εως και D_12 στα σημεία που σημειώνονται στο τοπογραφικό διάγραμμα προτεινόμενων οριογραμμών. Στη διατομή D_9 προτείνεται η κατασκευή τεχνικού έργου διαστάσεων διατομής 15x1,7 μ. Σε όλο το τμήμα του ρέματος θα γίνει επένδυση των πρανών και της κοίτης με συρματοκιβώτια μέχρι το ύψος των 2,5 μ.,

Β) Οι υφιστάμενες διατομές του ρέματος της λεκάνης Α2 στην περιοχή Ν. Χιλής μπορούν να παραλάβουν την πλημμυρική παροχή με πρόβλεψη περιόδου επαναφοράς Τ=50 έτη, και η οριοθέτηση του κύριου και του δευτερεύοντα κλάδου του ρέματος της Λεκάνης Α2 όπως απεικονίζονται στο «τοπογραφικό διάγραμμα προτεινόμενων οριογραμμών του ρέματος της Λεκάνης Α2» κλίμακας 1:1000, γίνεται στα υφιστάμενα πρανή. Στο τμήμα αυτό θα γίνει επένδυση των πρανών και της κοίτης με συρματοκιβώτια μέχρι το ύψος των 0,8μ. Για το τμήμα πάνω από τον πλακοσκεπή οχετό λόγω ανεπαρκούς διατομής μεταξύ D_9 και D_11 προτείνεται η εκβάθυνση και η οριοθέτηση στα σημεία που σημειώνονται στο ανωτέρω διάγραμμα. Στη θέση του φρεατίου εισόδου προτείνεται η κατασκευή τεχνικού έργου συγκέντρωσης των ομβρίων και προσαγωγής τους στο υφιστάμενο τεχνικό.

Γ) Οι υφιστάμενες διατομές του ρέματος της λεκάνης Α3 στην περιοχή Ν. Χιλής δεν μπορούν να παραλάβουν την πλημμυρική παροχή με πρόβλεψη περιόδου επαναφοράς Τ=50 έτη, έτσι προτείνεται εκβάθυνση και διεύρυνση της χωμάτινης διατομής και η οριοθέτηση του ρέματος στα σημεία που σημειώνονται στο «τοπογραφικό διάγραμμα προτεινόμενων οριογραμμών του ρέματος της λεκάνης Α3» στις εξής διατομές: D_8 ως D_25, D_52 έως D_50, D49 έως D_47, D_47 έως D42. Εναλλακτικά της εκβάθυνση και διεύρυνσης προτείνεται η κατασκευή πλακοσκεπούς οχετού ικανού να παραλάβει την πλημμυρική παροχή. Στο τμήμα ανάντη της Εθνικής οδού προτείνεται επένδυση των πρανών και της κοίτης με συρματοκιβώτια μέχρι το ύψος των 1,2μ.

Δ) Οι υφιστάμενες διατομές του ρέματος της λεκάνης Α4 στην περιοχή Απαλού δεν μπορούν να παραλάβουν την πλημμυρική παροχή με πρόβλεψη περιόδου επαναφοράς Τ=50 έτη, έτσι προτείνεται εκβάθυνση και διεύρυνση της χωμάτινης διατομής από την D_32 έως την D_36 ενώ από την D_1 έως την D_29 προτείνεται η διεύρυνση και η ενίσχυση με ανάχωμα του δυτικού πρανούς έως το ύψος των 2,5μ. Η οριοθέτηση σημειώνεται στο «τοπογραφικό διάγραμμα προτεινόμενων οριογραμμών του ρέματος της Λεκάνης Α4» κλίμακας 1:1000. Επίσης θα πρέπει να γίνει επένδυση των πρανών και της κοίτης με συρματοκιβώτια μέχρι το ύψος των 1,5 μ. Εάν από δεν είναι εφικτό προτείνεται η κατασκευή πλακοσκεπούς οχετού ικανού να παραλάβει την πλημμυρική παροχή.

Ε) Οι υφιστάμενες διατομές του ρέματος της λεκάνης Α6 στην περιοχή Μαΐστρου μπορούν να παραλάβουν την πλημμυρική παροχή με πρόβλεψη περιόδου επαναφοράς Τ=50 έτη, και η οριοθέτηση γίνεται στα υφιστάμενα πρανή, όπως αποτυπώνονται στο «τοπογραφικό διάγραμμα προτεινομένων οριογραμμών του ρέματος της Λεκάνης Α6» κλίμακας 1:1000. Προτείνεται η εκβάθυνση στη D_13 για να διαμορφωθεί ηπιότερη κλίση. Στο κομμάτι από D_7 έως D_13 θα πρέπει να γίνει επένδυση των πρανών και της κοίτης με συρματοκιβώτια μέχρι το ύψος των 0,75 μ. Για τον πλακοσκεπή οχετό προτείνεται διατομή 2 x0,75 μ.

11. Το υπ' αριθ. πρωτ. οικ. 4213/27.10.2004 διαβιβαστικό έγγραφο μας προς το Εθνικό Τυπογραφείο με το οποίο απεστάλη η υπ' αριθ. 3972/27.10.2004 απόφαση της Υπηρεσίας μας με συνημμένα σχεδιαγράμματα, αποφασίζουμε:


Επικυρώνουμε τις καθορισθείσες οριογραμμές των κάτωθι πέντε (5) ρεμάτων της περιοχής των νέων επεκτάσεων του Δήμου Αλεξανδρούπολης και συγκεκριμένα: α) τμήματος του ρέματος της Λεκάνης Α1 στην περιοχή Ν. Χιλής, το οποίο βρίσκεται μέσα στην περιοχή επέκτασης σε μήκος 138 μέτρων, β) τμήματος του ρέματος της Λεκάνης Α2 στην περιοχή Ν. Χιλής, το οποίο βρίσκεται κατάντη της παλιάς Εθνικής Οδού στο ύψος των κτιρίων του Ο.Ε.Κ., για τον κύριο κλάδο σε συνολικό μήκος 156 μέτρα, το οποίο ξεκινά από το σημείο που καταλήγει ο πλακοσκεπής οχετός, και για τον δευτερεύοντα κλάδο σε μήκος 100 μέτρα, γ) τμήματος του ρέματος της Λεκάνης Α3 στην περιοχή Ν. Χιλής, το οποίο βρίσκεται μέσα στην περιοχή επέκτασης, το οποίο ξεκινά 5 μέτρα ανάντη της περιοχής μελέτης και καταλήγει στο σημείο που εκβάλει το ρέμα, σε συνολικό μήκος 880 μέτρων, δ) τμήματος του ρέματος της Λεκάνης Α4 στην περιοχή Απαλού, το οποίο βρίσκεται μέσα στην περιοχή επέκτασης σε συνολικό μήκος 570 μέτρων, ε) τμήματος του ρέματος της Λεκάνης Α6 στην περιοχή Μαΐστρου, το οποίο βρίσκεται μέσα στην περιοχή επέκτασης και σε συνολικό μήκος 310 μέτρα, όπως φαίνονται στο αντίστοιχα τοπογραφικά διάγραμμα προτεινόμενων οριογραμμών των ρεμάτων στις λεκάνες Α1, Α2, Α3, Α4 και Α6 κλίμακας 1:1000 και σύμφωνα με το Τεύχος Τεχνικής Έκθεσης, των ανάδοχων «Κτηματογραφική ΑΕ» και «Ι. Σιολίδης», όπως αυτή ελέγχθηκε και θεωρήθηκε από τη Δ/νση Τεχνικών Υπηρεσιών του Νομαρχιακού Διαμερίσματος Έβρου. Την οριοθέτηση συνοδεύει η εκτέλεση των τεχνικών έργων όπως περιγράφηκαν ανωτέρω.

Από τις διατάξεις της παρούσας προκύπτουν δαπάνες οι οποίες βαρύνουν τον οικείο ΟΤΑ (Δήμος Αλεξανδρούπολης). Έχει δημιουργηθεί ο Κ.Α. 043.9δ από τον οποίο θα καλυφθούν οι δαπάνες οριοθέτησης των ρεμάτων αυτών.

Η ισχύς της παρούσας αρχίζει από την ανωτέρω δημοσίευση. Η απόφαση αυτή μαζί με τα συνημμένα διαγράμματα να δημοσιευθεί στην εφημερίδα της Κυβερνήσεως.

Κομοτηνή, 27 Οκτωβρίου 2004

Με εντολή Γενικού Γραμματέα Περιφέρειας
Η Διευθύντρια
ΑΛΕΚΑ ΠΑΣΣΟΠΟΥΛΟΥ

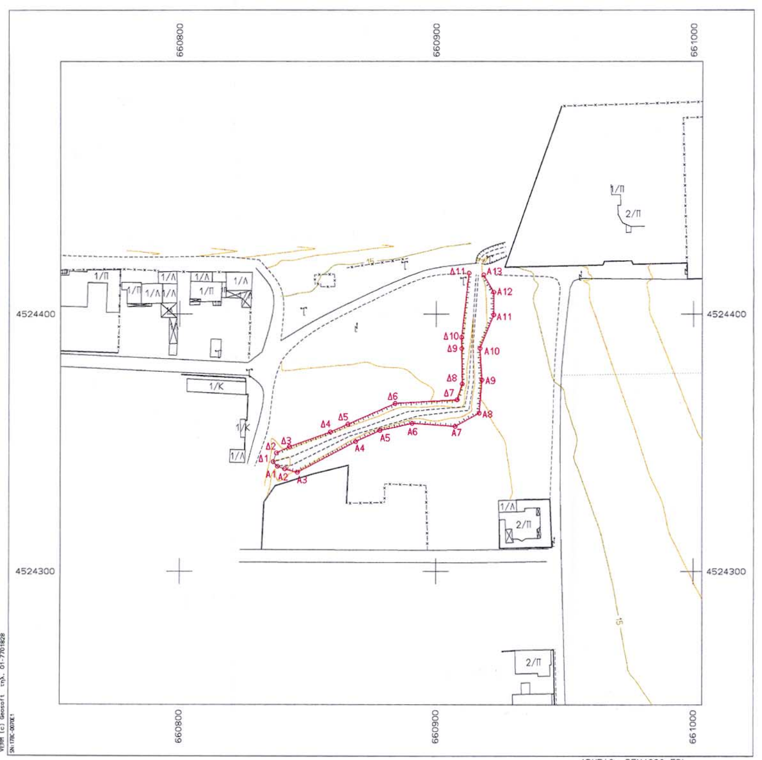

ΣΥΝΤΕΤΑΓΜΕΝΕΣ ΠΡΟΤΕΙΝΟΜΕΝΩΝ ΟΡΙΟΓΡΑΜΜΩΝ

ΣΗΜΕΙΟ	Χ	Υ	ΣΗΜΕΙΟ	Χ	Υ
Α1	660838.233	4524340.760	Δ1	660836.558	4524342.584
Α2	660841.045	4514339.780	Δ2	660837.816	4524345.986
Α3	660845.934	4524338.394	Δ3	660842.877	4524348.454
Α4	660868.634	4524350.410	Δ4	660858.829	4524354.178
Α5	660878.068	4524354.771	Δ5	660865.650	4524357.183
Α6	660890.654	4524357.506	Δ6	660884.046	4524365.289
Α7	660907.364	4524356.348	Δ7	660908.074	4524366.717
Α8	660916.690	4524361.457	Δ8	660910.011	4524372.851
Α9	660917.749	4524374.359	Δ9	660909.850	4524386.632
Α10	660916.972	4524386.715	Δ10	660909.799	4524391.011
Α11	660922.327	4524399.720	Δ11	660912.666	4524415.931
Α12	660922.298	4524408.513			
Α13	660918.413	4524415.231			

ΕΘΝΙΚΟ ΤΥΠΟΓΡΑΦΕΙΟ
Για τεχνικούς λόγους στο σχεδιάγραμμα έγινε σμίκρυνση κατά ποσοστό 30 %

ΚΤΗΜΑΤΟΓΡΑΦΙΚΗ Α.Ε.

ΘΕΩΡΗΘΗΚΕ
ΣΥΝΟΔΕΥΕΙ ΤΗΝ ΥΠ' ΑΡΙΘΜ. 3972/27-10-04
ΑΠΟΦΑΣΗ ΤΗΣ Δ/ΝΣΗΣ ΠΕ.ΧΩ.
Κομοτηνή 27/10/2004
Η Προϊσταμένη ΔΙ.ΠΕ.ΧΩ.
ΛΕΚΑ ΠΑΣΣΟΠΟΥΛΟΥ
Διευθύντρια ΠΕ. ΧΩ.

ΕΡΓΟΔΟΤΗΣ
ΝΟΜΑΡΧΙΑ ΕΒΡΟΥ
ΔΗΜΟΣ ΑΛΕΞΑΝΔΡΟΥΠΟΛΗΣ

ΕΡΓΟ
ΟΡΙΟΘΕΤΗΣΗ ΡΕΜΑΤΩΝ
ΤΗΣ ΠΕΡΙΟΧΗΣ ΤΩΝ ΝΕΩΝ ΕΠΕΚΤΑΣΕΩΝ
ΤΟΥ ΔΗΜΟΥ ΑΛΕΞΑΝΔΡΟΥΠΟΛΗΣ

ΘΕΣΗ
ΠΕΡΙΟΧΗ ΕΠΕΚΤΑΣΗΣ ΜΑΙΣΤΡΟΥ
ΣΤΑΥΡΟΣ ΧΑΤΖΗΦΙΛΙΠΠΙΔΗΣ
Τοπογράφος Μηχ/κός με Α' Β

ΘΕΜΑ ΣΧΕΔΙΟΥ
ΤΟΠΟΓΡΑΦΙΚΟ ΔΙΑΓΡΑΜΜΑ
ΠΡΟΤΕΙΝΟΜΕΝΩΝ ΟΡΙΟΓΡΑΜΜΩΝ
ΤΟΥ ΡΕΜΑΤΟΣ ΤΗΣ ΛΕΚΑΝΗΣ Α6


ΑΡΙΘΜΟΣ ΣΧΕΔΙΟΥ

ΚΛΙΜΑΚΑ
1:1000
ισοδιάσταση=1.00

ΧΡΟΝΟΣ ΜΕΛΕΤΗΣ : ΙΟΥΛΙΟΣ 2003

ΥΠΟΓΡΑΦΗ
ΚΩΣΤΑΣ Χ. ΤΣΑΒΔΑΡΟΓΛΟΥ
ΔΙΠΛ. ΑΓΡΟΝΟΜΟΣ ΤΟΠΟΓΡΑΦΟΣ ΜΗΧΑΝΙΚΟΣ
ΠΟΛΥΤΕΧΝΙΚΗΣ ΣΧΟΛΗΣ Α.Π.Θ.
ΜΕΛ. ΤΕΕ ΑΡΙΘΜ. ΜΗΤΡΩΟΥ 24600
ΠΛΟΥΤΩΝΟΣ 27 - 546 55 ΘΕΣ/ΝΙΚΗ - ΤΗΛ. 423 181
ΑΦΜ 020076704 - ΔΟΥ Ζ' ΘΕΣ/ΝΙΚΗΣ

ΣΦΡΑΓΙΔΑ
ΕΘΕΩΡΗΘΗ
Αλεξ/πολη 11/8/2005
Ο Δ/ΝΤΗΣ ΤΥ ΝΑ ΕΒΡΟΥ
ΔΗΜ. ΜΑΝΑΝΑΣ
ΠΕΘ ΑΒ

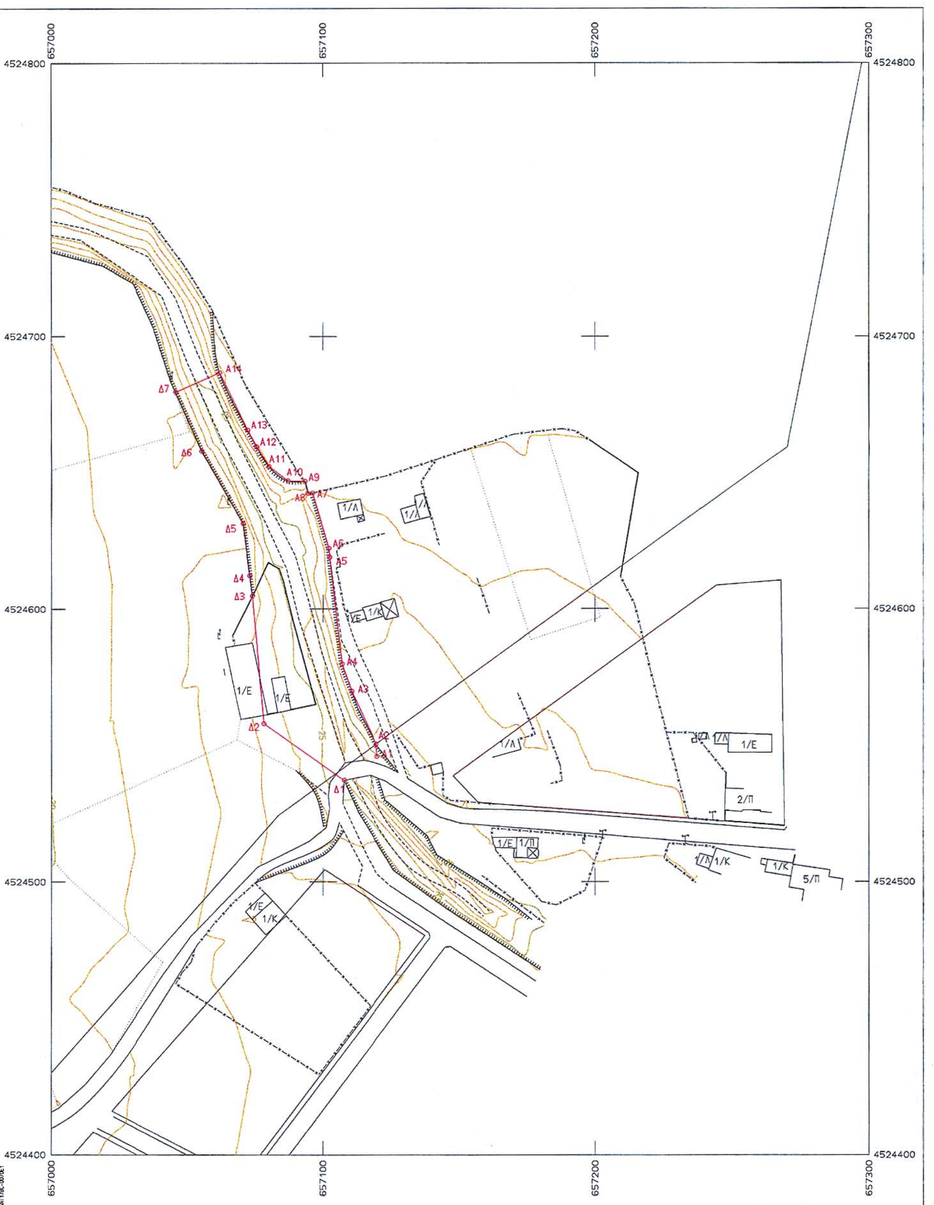

ΣΥΝΤΕΤΑΓΜΕΝΕΣ ΠΡΟΤΕΙΝΟΜΕΝΩΝ ΟΡΙΟΓΡΑΜΜΩΝ

ΣΗΜΕΙΟ	X	Y	ΣΗΜΕΙΟ	X	Y
Α1	657119.886	4524545.848	Δ1	657107.726	4524537.065
Α2	657119.544	4524550.394	Δ2	657078.148	4524557.935
Α3	657110.517	4524569.741	Δ3	657073.923	4524604.686
Α4	657106.859	4524579.771	Δ4	657072.964	4524612.194
Α5	657102.387	4524618.885	Δ5	657070.530	4524631.259
Α6	657102.019	4524622.097	Δ6	657055.391	4524657.842
Α7	657096.084	4524642.372	Δ7	657045.799	4524679.608
Α8	657094.328	4524642.261			
Α9	657093.246	4524646.640			
Α10	657087.004	4524646.848			
Α11	657080.027	4524652.163			
Α12	657075.589	4524659.391			
Α13	657072.257	4524665.681			

ΚΤΗΜΑΤΟΓΡΑΦΙΚΗ Α.Ε.

ΕΘΝΙΚΟ ΤΥΠΟΓΡΑΦΕΙΟ
Για τεχνικούς λόγους στο σχεδιάγραμμα έγινε σμίκρυνση κατά ποσοστό 36 %

ΘΕΩΡΗΘΗΚΕ
ΣΥΝΟΔΕΥΕΙ ΤΗΝ ΥΠ' ΑΡΙΘΜ. 3979/27-10-04
ΑΠΟΦΑΣΗ ΤΗΣ Δ/ΝΣΗΣ ΠΕ.ΧΩ
Κομοτηνή 27/10/2004
Η προϊσταμένη ΔΙ.ΠΕ.ΧΩ
ΑΛΕΚΑ ΠΑΣΣΟΠΟΥΛΟΥ
Διευθύντρια ΠΕ. ΧΩ

ΕΡΓΟΔΟΤΗΣ
ΝΟΜΑΡΧΙΑ ΕΒΡΟΥ
ΔΗΜΟΣ ΑΛΕΞΑΝΔΡΟΥΠΟΛΗΣ

ΕΡΓΟ
ΟΡΙΟΘΕΤΗΣΗ ΡΕΜΑΤΩΝ
ΤΗΣ ΠΕΡΙΟΧΗΣ ΤΩΝ ΝΕΩΝ ΕΠΕΚΤΑΣΕΩΝ
ΤΟΥ ΔΗΜΟΥ ΑΛΕΞΑΝΔΡΟΥΠΟΛΗΣ

ΘΕΣΗ
ΠΕΡΙΟΧΗ ΕΠΕΚΤΑΣΗΣ ΝΕΑΣ ΧΙΛΗΣ

ΗΛΕΓΧΘΗ
ΣΤΑΥΡΟΣ ΧΑΤΖΗΦΙΛΙΠΠΙΔΗΣ

ΘΕΜΑ ΣΧΕΔΙΟΥ
ΤΟΠΟΓΡΑΦΙΚΟ ΔΙΑΓΡΑΜΜΑ
ΠΡΟΤΕΙΝΟΜΕΝΩΝ ΟΡΙΟΓΡΑΜΜΩΝ
ΤΟΥ ΡΕΜΑΤΟΣ ΤΗΣ ΛΕΚΑΝΗΣ Α1

ΑΡΙΘΜΟΣ ΣΧΕΔΙΟΥ

ΚΛΙΜΑΚΑ
1:1000
ισοδιάσταση=1.00


ΧΡΟΝΟΣ ΜΕΛΕΤΗΣ : ΙΟΥΛΙΟΣ 2003

ΥΠΟΓΡΑΦΗ | ΣΦΡΑΓΙΔΑ

ΚΩΣΤΑΣ Χ. ΤΣΑΒΔΑΡΟΓΛΟΥ
ΔΙΠΛ. ΑΓΡΟΝΟΜΟΣ ΤΟΠΟΓΡΑΦΟΣ ΜΗΧΑΝΙΚΟΣ
ΠΟΛΥΤΕΧΝΙΚΗ ΣΧΟΛΗ Α.Π.Θ
ΜΕ... Τ.Ε.Ε. ΑΡΙΘΜ. ΜΗΤΡΩΟΥ 24600
ΠΑΠ...ΝΟΣ 27 - 546 55 ΘΕΣ/ΝΙΚΗ - ΤΗΛ. 423.184
Α.Φ.Μ. 020076704 - Δ.Ο.Υ. Ζ' ΘΕΣ/ΝΙΚΗΣ

ΕΛΛΗΝΙΚΗ ΔΗΜΟΚΡΑΤΙΑ

ΘΕΩΡΗθη
Αλεξ/πολη 11/6/2004
Ο ΔΙΝΤΗΣ ΤΗΣ ΔΕ/ΝΗ ΕΒΡΟΥ
ΔΗΜ. ΜΑΝΑΝΑΣ
ΠΕΘ ΑΒ

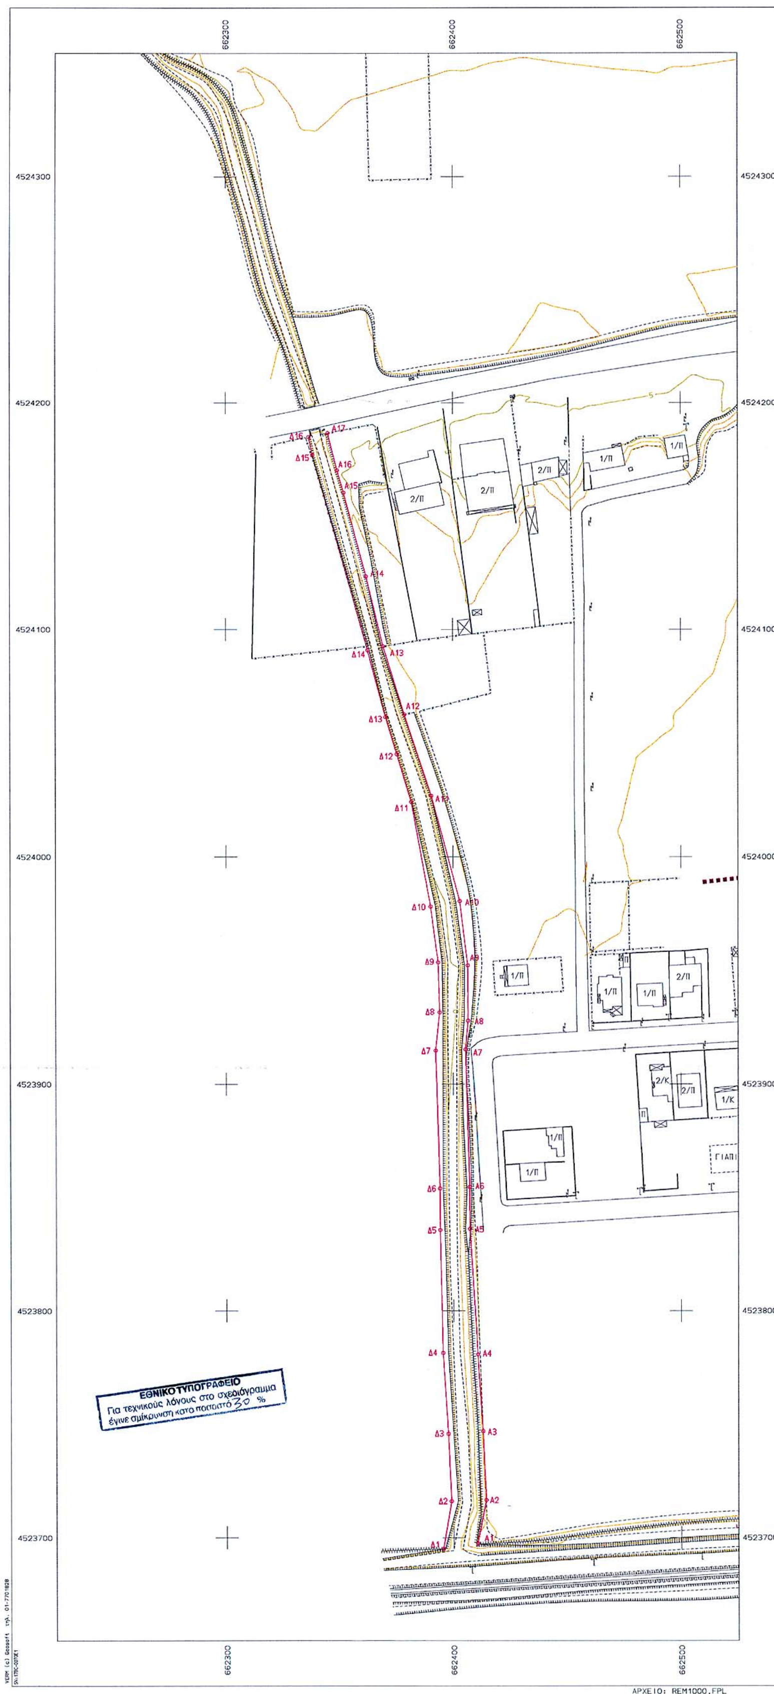

ΣΥΝΤΕΤΑΓΜΕΝΕΣ ΠΡΟΤΕΙΝΟΜΕΝΩΝ ΟΡΙΟΓΡΑΜΜΩΝ

ΣΗΜΕΙΟ	X	Y	ΣΗΜΕΙΟ	X	Y
Α1	662410.463	4523697.277	Δ1	662395.445	4523694.933
Α2	662414.222	4523716.483	Δ2	662399.030	4523716.001
Α3	662412.831	4523746.869	Δ3	662397.676	4523745.703
Α4	662410.573	4523780.714	Δ4	662395.386	4523781.435
Α5	662407.204	4523836.073	Δ5	662394.142	4523835.573
Α6	662407.077	4523854.628	Δ6	662394.095	4523853.931
Α7	662405.430	4523915.360	Δ7	662392.334	4523914.832
Α8	662406.547	4523928.088	Δ8	662394.066	4523931.724
Α9	662406.419	4523952.431	Δ9	662393.481	4523953.705
Α10	662402.956	4523980.577	Δ10	662390.194	4523978.098
Α11	662390.537	4524024.657	Δ11	662381.758	4524023.994
Α12	662378.723	4524062.445	Δ12	662375.397	4524044.955
Α13	662369.361	4524092.489	Δ13	662370.436	4524061.316
Α14	662361.829	4524123.305	Δ14	662362.473	4524090.810
Α15	662351.830	4524160.175	Δ15	662338.076	4524176.752
Α16	662348.968	4524170.047	Δ16	662336.435	4524184.749
Α17	662344.760	4524186.473			

ΚΤΗΜΑΤΟΓΡΑΦΙΚΗ Α.Ε.

ΘΕΩΡΗΘΗΚΕ
ΣΥΝΟΔΕΥΕΙ ΤΗΝ ΥΠ' ΑΡΙΘΜ. 3972/
ΑΠΟΦΑΣΗ ΤΗΣ Δ/ΝΣΗΣ ΠΕ.ΧΩ.
Κομοτηνή 27/10/2004
Η Προϊσταμένη ΔΙ.ΠΕ.ΧΩ.
ΑΛΕΚΑ ΠΑΣΣΟΠΟΥΛΟΥ
Διευθύντρια ΠΕ. ΧΩ.

ΕΡΓΟΔΟΤΗΣ

ΝΟΜΑΡΧΙΑ ΕΒΡΟΥ
ΔΗΜΟΣ ΑΛΕΞΑΝΔΡΟΥΠΟΛΗΣ

ΕΡΓΟ

ΟΡΙΟΘΕΤΗΣΗ ΡΕΜΑΤΩΝ
ΤΗΣ ΠΕΡΙΟΧΗΣ ΤΩΝ ΝΕΩΝ ΕΠΕΚΤΑΣΕΩΝ
ΤΟΥ ΔΗΜΟΥ ΑΛΕΞΑΝΔΡΟΥΠΟΛΗΣ

ΘΕΣΗ

ΠΕΡΙΟΧΗ ΕΠΕΚΤΑΣΗΣ ΑΠΑΛΟΥ

ΗΛΕΓΧΘΗ
ΣΤΑΥΡΟΣ ΧΑΤΖΗΦΙΛΙΠΠΙΔΗΣ
Τοπογράφος Μηχ/κός με Α' Β

ΘΕΜΑ ΣΧΕΔΙΟΥ

ΤΟΠΟΓΡΑΦΙΚΟ ΔΙΑΓΡΑΜΜΑ
ΠΡΟΤΕΙΝΟΜΕΝΩΝ ΟΡΙΟΓΡΑΜΜΩΝ
ΤΟΥ ΡΕΜΑΤΟΣ ΤΗΣ ΛΕΚΑΝΗΣ Α4


ΑΡΙΘΜΟΣ ΣΧΕΔΙΟΥ

ΚΛΙΜΑΚΑ
1:1000

ισοδιάσταση=1.00

ΧΡΟΝΟΣ ΜΕΛΕΤΗΣ : ΙΟΥΛΙΟΣ 2003

ΥΠΟΓΡΑΦΗ	ΣΦΡΑΓΙΔΑ
ΚΩΣΤΑΣ Χ. ΤΣΑΒΔΑΡΟΓΛΟΥ ΔΙΠΛ. ΑΓΡΟΝΟΜΟΣ ΤΟΠΟΓΡΑΦΟΣ ΜΗΧΑΝΙΚΟΣ ΠΟΛΥΤΕΧΝΙΚΗΣ ΣΧΟΛΗΣ ΜΕΛΟΣ Τ.Ε.Ε. ΑΡΙΘΜ. ΜΗΤΡΩΟΥ 24600 ΠΛΟΥΤΩΝΟΣ 27 54655 ΘΕΣ/ΝΙΚΗ ΑΦ.Μ. 020076704 - Δ.Ο.Υ. Ζ' ΘΕΣ/ΝΙΚΗΣ	ΕΛΛΗΝΙΚΗ ΔΗΜΟΚΡΑΤΙΑ ΕΘΕΩΡΗΘΗ Αλεξ/πολη 11/8/2005 Ο Δ/ΝΤΗΣ ΤΗΣ ΔΤΥ ΝΑ ΕΒΡΟΥ ΔΗΜ. ΜΑΝΑΝΑΣ ΠΕ8 ΑΒ

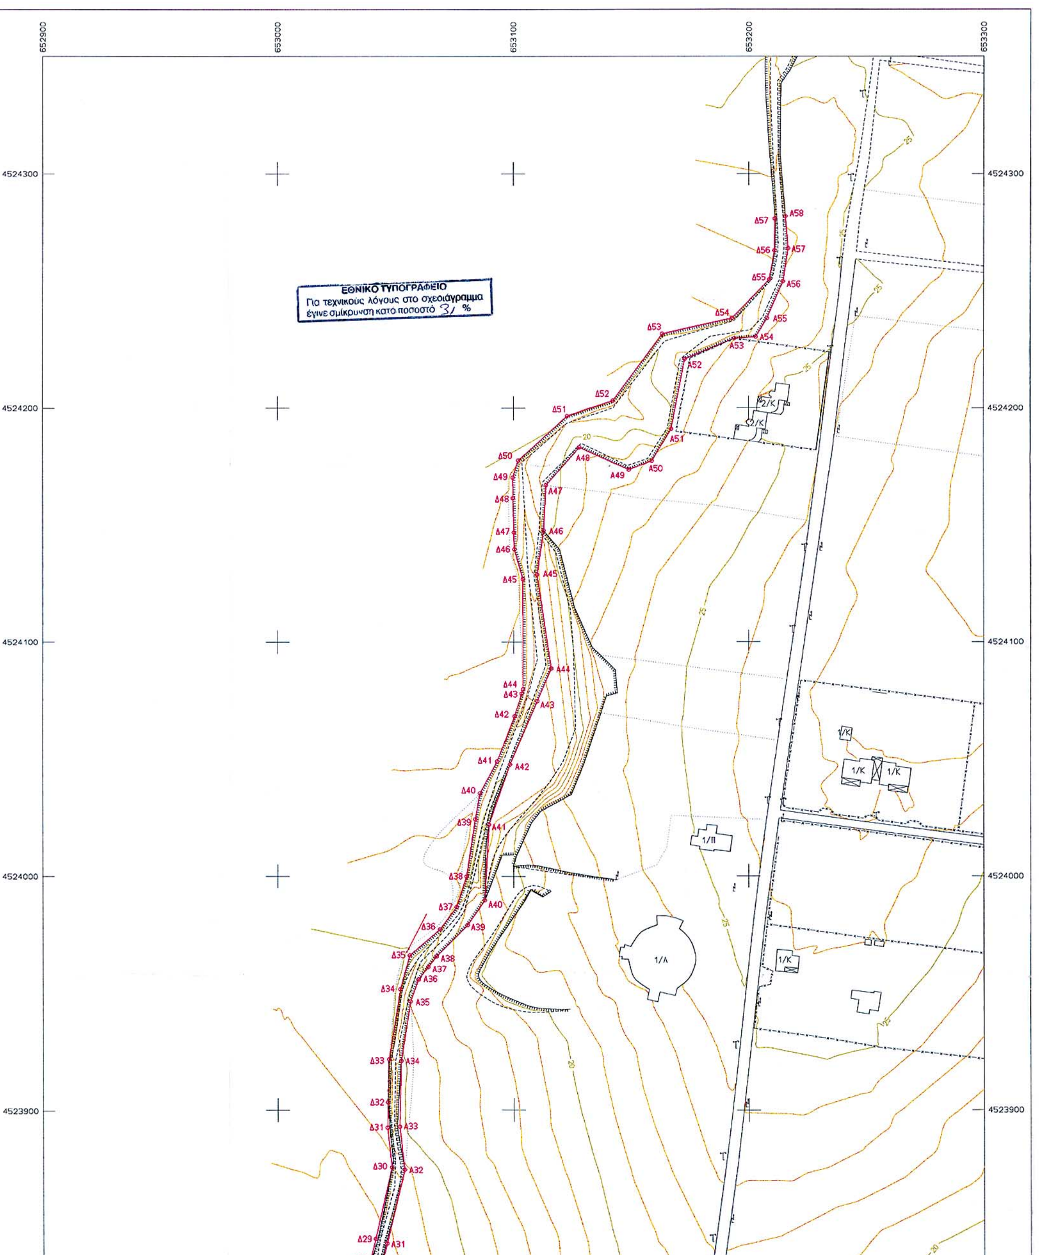

ΣΥΝΤΕΤΑΓΜΕΝΕΣ ΠΡΟΤΕΙΝΟΜΕΝΩΝ ΟΡΙΟΓΡΑΜΜΩΝ

ΣΗΜΕΙΟ	X	Y	ΣΗΜΕΙΟ	X	Y
A1	653089.699	4523518.155	Δ1	653077.847	4523517.925
A2	653080.965	4523528.607	Δ2	653073.769	4523525.494
A3	653065.580	4523539.869	Δ3	653066.683	4523531.672
A4	653060.510	4523544.848	Δ4	653061.451	4523534.334
A5	653059.958	4523561.555	Δ5	653057.584	4523538.848
A6	653064.284	4523572.104	Δ6	653054.788	4523541.768
A7	653065.733	4523584.800	Δ7	653053.394	4523553.765
A8	653060.701	4523592.204	Δ8	653055.755	4523562.997
A9	653054.999	4523600.418	Δ9	653057.505	4523568.093
A10	653050.491	4523603.890	Δ10	653058.496	4523578.670
A11	653039.186	4523611.200	Δ11	653050.588	4523594.724
A12	653025.465	4523618.736	Δ12	653042.921	4523600.458
A13	653022.460	4523621.449	Δ13	653037.333	4523602.992
A14	653012.394	4523625.465	Δ14	653031.653	4523607.411
A15	653008.998	4523628.052	Δ15	653021.295	4523613.771
A16	653006.992	4523631.140	Δ16	653015.243	4523616.763
A17	653006.282	4523633.979	Δ17	653014.570	4523615.895
A18	653014.120	4523679.708	Δ18	653012.079	4523617.122
A19	653026.763	4523708.320	Δ19	653005.983	4523620.477
A20	653027.237	4523710.105	Δ20	653002.218	4523624.673
A21	653026.806	4523717.626	Δ21	652999.639	4523629.187
A22	653028.456	4523726.546	Δ22	652997.612	4523631.370
A23	653031.182	4523730.689	Δ23	653009.653	4523681.667
A24	653033.342	4523745.479	Δ24	653021.820	4523710.486
A25	653037.538	4523768.366	Δ25	653020.664	4523712.519
A26	653040.538	4523782.396	Δ26	653033.919	4523803.068
A27	653039.288	4523796.884	Δ27	653036.621	4523818.119
A28	653039.832	4523801.008	Δ28	653039.086	4523836.605
A29	653041.844	4523817.913	Δ29	653041.360	4523845.631
A30	653043.959	4523834.792	Δ30	653048.308	4523875.877
A31	653046.144	4523846.594	Δ31	653046.468	4523892.489
A32	653053.732	4523874.839	Δ32	653046.608	4523903.248
A33	653051.651	4523892.909	Δ33	653047.101	4523921.523
A34	653052.316	4523920.824	Δ34	653051.969	4523951.482
A35	653056.338	4523946.300	Δ35	653056.015	4523966.238
A36	653059.773	4523955.680	Δ36	653068.890	4523977.342
A37	653063.872	4523961.181	Δ37	653075.830	4523986.777
A38	653067.372	4523965.865	Δ38	653080.070	4523999.816
A39	653080.472	4523979.115	Δ39	653083.749	4524024.275
A40	653087.791	4523989.669	Δ40	653085.752	4524035.357
A41	653089.590	4524021.996	Δ41	653093.032	4524048.961
A42	653098.525	4524047.650	Δ42	653100.465	4524068.285
A43	653110.097	4524074.720	Δ43	653103.443	4524077.911
A44	653116.014	4524088.590	Δ44	653104.008	4524079.735
A45	653110.014	4524128.590	Δ45	653103.959	4524126.685
A46	653112.811	4524147.443	Δ46	653100.336	4524139.472
A47	653113.793	4524166.873	Δ47	653100.165	4524146.721
A48	653128.064	4524183.242	Δ48	653099.754	4524161.388
A49	653149.255	4524173.510	Δ49	653099.706	4524170.147
A50	653159.060	4524177.357	Δ50	653102.014	4524177.590

Α44	653116.014	4524088.590	Δ44	653104.008	4524079.735
Α45	653110.014	4524128.590	Δ45	653103.959	4524126.685
Α46	653112.811	4524147.443	Δ46	653100.336	4524139.472
Α47	653113.793	4524166.873	Δ47	653100.165	4524146.721
Α48	653128.064	4524183.242	Δ48	653099.754	4524161.388
Α49	653149.255	4524173.510	Δ49	653099.706	4524170.147
Α50	653159.060	4524177.357	Δ50	653102.014	4524177.590
Α51	653167.313	4524190.919	Δ51	653122.812	4524196.595
Α52	653173.073	4524220.805	Δ52	653142.537	4524203.177
Α53	653194.014	4524229.594	Δ53	653163.437	4524231.518
Α54	653203.060	4524230.220	Δ54	653192.957	4524238.198
Α55	653207.882	4524238.196	Δ55	653208.858	4524254.782
Α56	653214.690	4524253.957	Δ56	653211.102	4524267.134
Α57	653216.879	4524268.026	Δ57	653211.241	4524280.705
Α58	653215.727	4524281.763			

ΚΤΗΜΑΤΟΓΡΑΦΙΚΗ Α.Ε.

ΘΕΩΡΗΘΗΚΕ
ΣΥΝΟΔΕΥΕΙ ΤΗΝ ΥΠ' ΑΡΙΘΜ. 3578/27-10-04 ΑΠΟΦΑΣΗ ΤΗΣ Δ/ΝΣΗΣ ΠΕ.ΧΩ.
Κομοτηνή 27-10-2004
Η προϊσταμένη ΔΙ.ΠΕ.ΧΩ.

ΕΡΓΟΔΟΤΗΣ: ΝΟΜΑΡΧΙΑ ΕΒΡΟΥ — ΔΗΜΟΣ ΑΛΕΞΑΝΔΡΟΥΠΟΛΗΣ

ΛΕΚΑ ΠΑΣΣΟΠΟΥΛΟΥ
Διευθύντρια ΠΕ. ΧΩ.

ΕΡΓΟ: ΟΡΙΟΘΕΤΗΣΗ ΡΕΜΑΤΩΝ ΤΗΣ ΠΕΡΙΟΧΗΣ ΤΩΝ ΝΕΩΝ ΕΠΕΚΤΑΣΕΩΝ ΤΟΥ ΔΗΜΟΥ ΑΛΕΞΑΝΔΡΟΥΠΟΛΗΣ

ΘΕΣΗ: ΠΕΡΙΟΧΗ ΕΠΕΚΤΑΣΗΣ ΝΕΑΣ ΧΙΛΗΣ

ΗΛΕΓΧΘΗ
ΣΤΑΥΡΟΣ ΧΑΤΖΗΦΙΛΙΠΠΙΔΗΣ
Τοπογράφος Μηχανικός Α' Β

ΘΕΜΑ ΣΧΕΔΙΟΥ: ΤΟΠΟΓΡΑΦΙΚΟ ΔΙΑΓΡΑΜΜΑ ΠΡΟΤΕΙΝΟΜΕΝΩΝ ΟΡΙΟΓΡΑΜΜΩΝ ΤΟΥ ΡΕΜΑΤΟΣ ΤΗΣ ΛΕΚΑΝΗΣ Α3

ΑΡΙΘΜΟΣ ΣΧΕΔΙΟΥ

ΚΛΙΜΑΚΑ 1:1000

ισοδιάσταση=1.00

ΧΡΟΝΟΣ ΜΕΛΕΤΗΣ : ΙΟΥΛΙΟΣ 2003

ΥΠΟΓΡΑΦΗ

ΚΩΣΤΑΣ Χ. ΤΣΑΒΔΑΡΟΓΛΟΥ
ΑΓΡΟΝΟΜΟΣ ΤΟΠΟΓΡΑΦΟΣ ΜΗΧΑΝΙΚΟΣ
Ε.Ε. ΑΡΙΘΜ. ΜΗΤΡΩΟΥ 24060
27 - 54655 ΘΕΣ/ΝΙΚΗ - ΤΗΛ. 423.181
ΑΦΜ 020076704 - Δ.Ο.Υ. Ζ' ΘΕΣ/ΝΙΚΗΣ

ΣΦΡΑΓΙΔΑ


ΕΛΛΗΝΙΚΗ ΔΗΜΟΚΡΑΤΙΑ

ΘΕΩΡΗΘΗΚΕ
Αλεξ/πολη 11-8-2003
Ο ΔΙΝΤΗΣ ΤΥ ΝΑ ΕΒΡΟΥ
ΑΝΑΝΑΣ
ΠΕΟ ΑΘ




ΣΥΝΤΕΤΑΓΜΕΝΕΣ ΠΡΟΤΕΙΝΟΜΕΝΩΝ ΟΡΙΟΓΡΑΜΜΩΝ

ΣΗΜΕΙΟ	X	Y	ΣΗΜΕΙΟ	X	Y
Α1	654900.900	4523281.274	Δ1	654855.320	4523270.189
Α2	654900.087	4523294.830	Δ2	654865.793	4523287.008
Α3	654899.445	4523305.513	Δ3	654873.625	4523313.156
Α4	654900.600	4523319.152	Δ4	654860.008	4523357.734
Α5	654896.824	4523330.010	Δ5	654851.064	4523367.206
Α6	654894.649	4523348.033	Δ6	654847.812	4523397.559
Α7	654887.462	4523365.687	Δ7	654858.980	4523409.050
Α8	654883.858	4523370.494	Δ8	654871.467	4523416.199
Α9	654879.049	4523387.213	Δ9	654794.074	4523181.029
Α10	654886.304	4523403.004	Δ10	654790.751	4523192.925
Α11	654878.366	4523413.472	Δ11	654775.935	4523214.412
Α12	654813.599	4523209.486	Δ12	654755.962	4523226.964
Α13	654802.422	4523214.253	Δ13	654753.916	4523228.250
Α14	654776.717	4523229.043	Δ14	654744.584	4523231.115
Α15	654758.982	4523238.468	Δ15	654734.368	4523236.458
Α16	654741.625	4523252.305	Δ16	654725.943	4523237.509
Α17	654732.064	4523275.906	Δ17	654877.471	4523442.450
Α18	654887.823	4523439.389	Δ18	654877.064	4523483.508
Α19	654891.953	4523447.625	Δ19	654875.325	4523511.152
Α20	654893.206	4523462.842	Δ20	654867.782	4523539.633
Α21	654891.463	4523512.154	Δ21	654858.666	4523549.818
Α22	654887.309	4523547.206	Δ22	654828.673	4523613.324
Α23	654863.666	4523591.651	Δ23	654816.111	4523645.377
Α24	654848.054	4523652.519	Δ24	654826.536	4523669.885
Α25	654861.874	4523666.116	Δ25	654833.080	4523692.155
Α26	654867.976	4523669.709	Δ26	654836.715	4523707.854
Α27	654866.714	4523705.790	Δ27	654847.699	4523724.341
Α28	654858.162	4523734.866	Δ28	654853.754	4523735.084

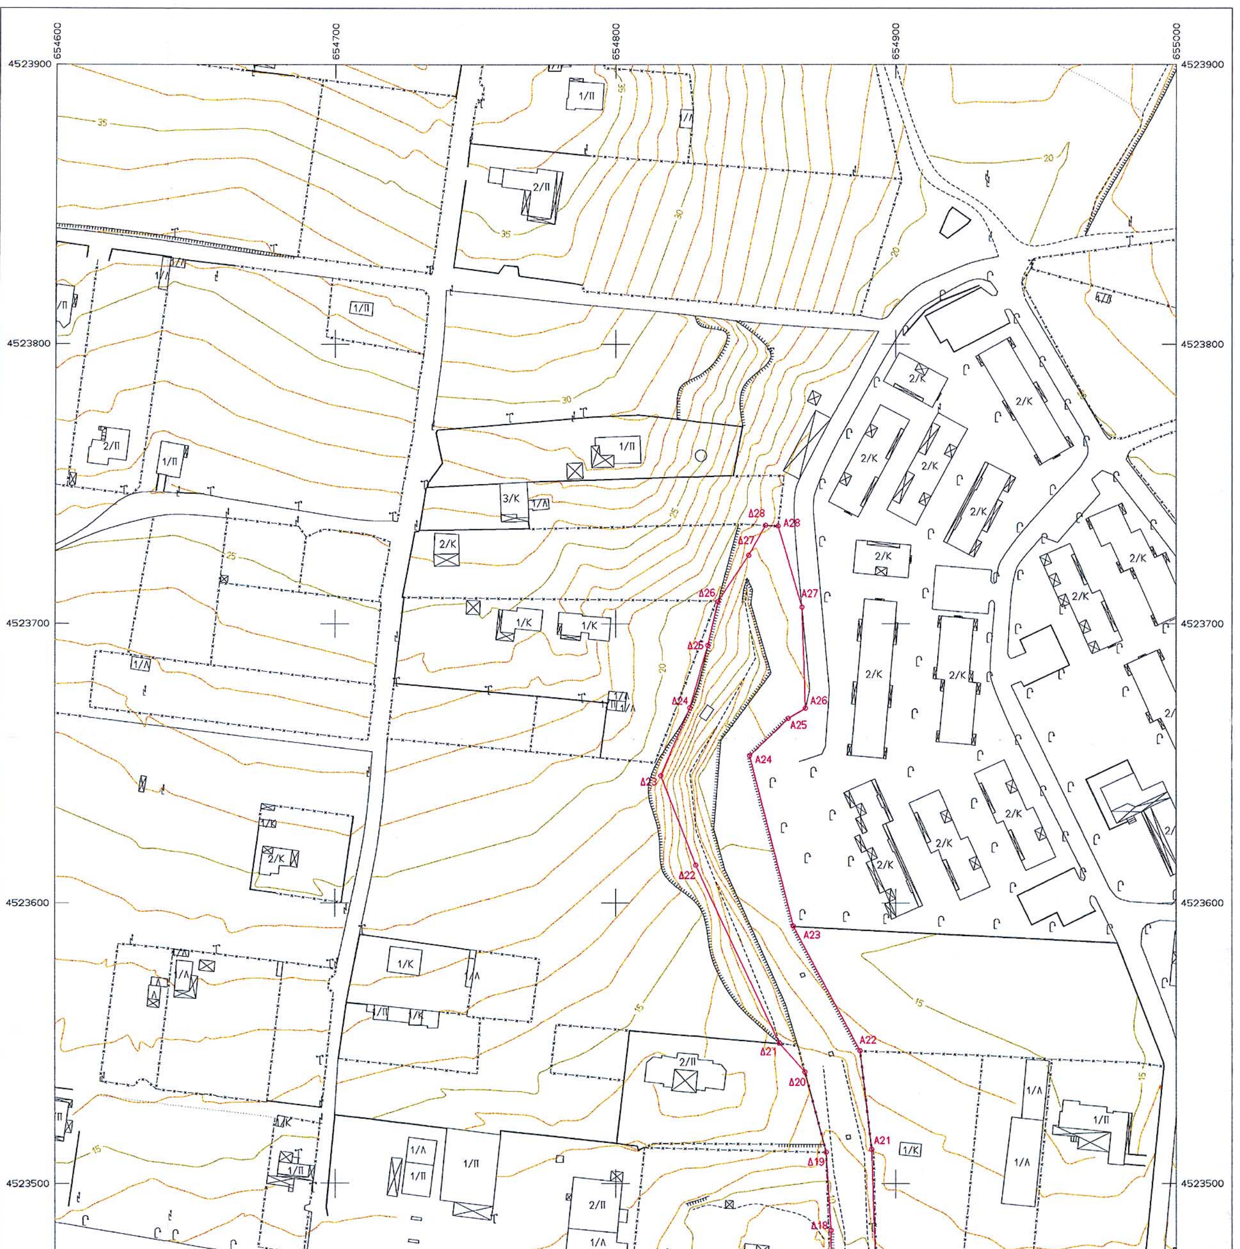

ΕΘΝΙΚΟ ΤΥΠΟΓΡΑΦΕΙΟ
Για τεχνικούς λόγους στο σχεδιάγραμμα έγινε σμίκρυνση κατά ποσοστό 32%

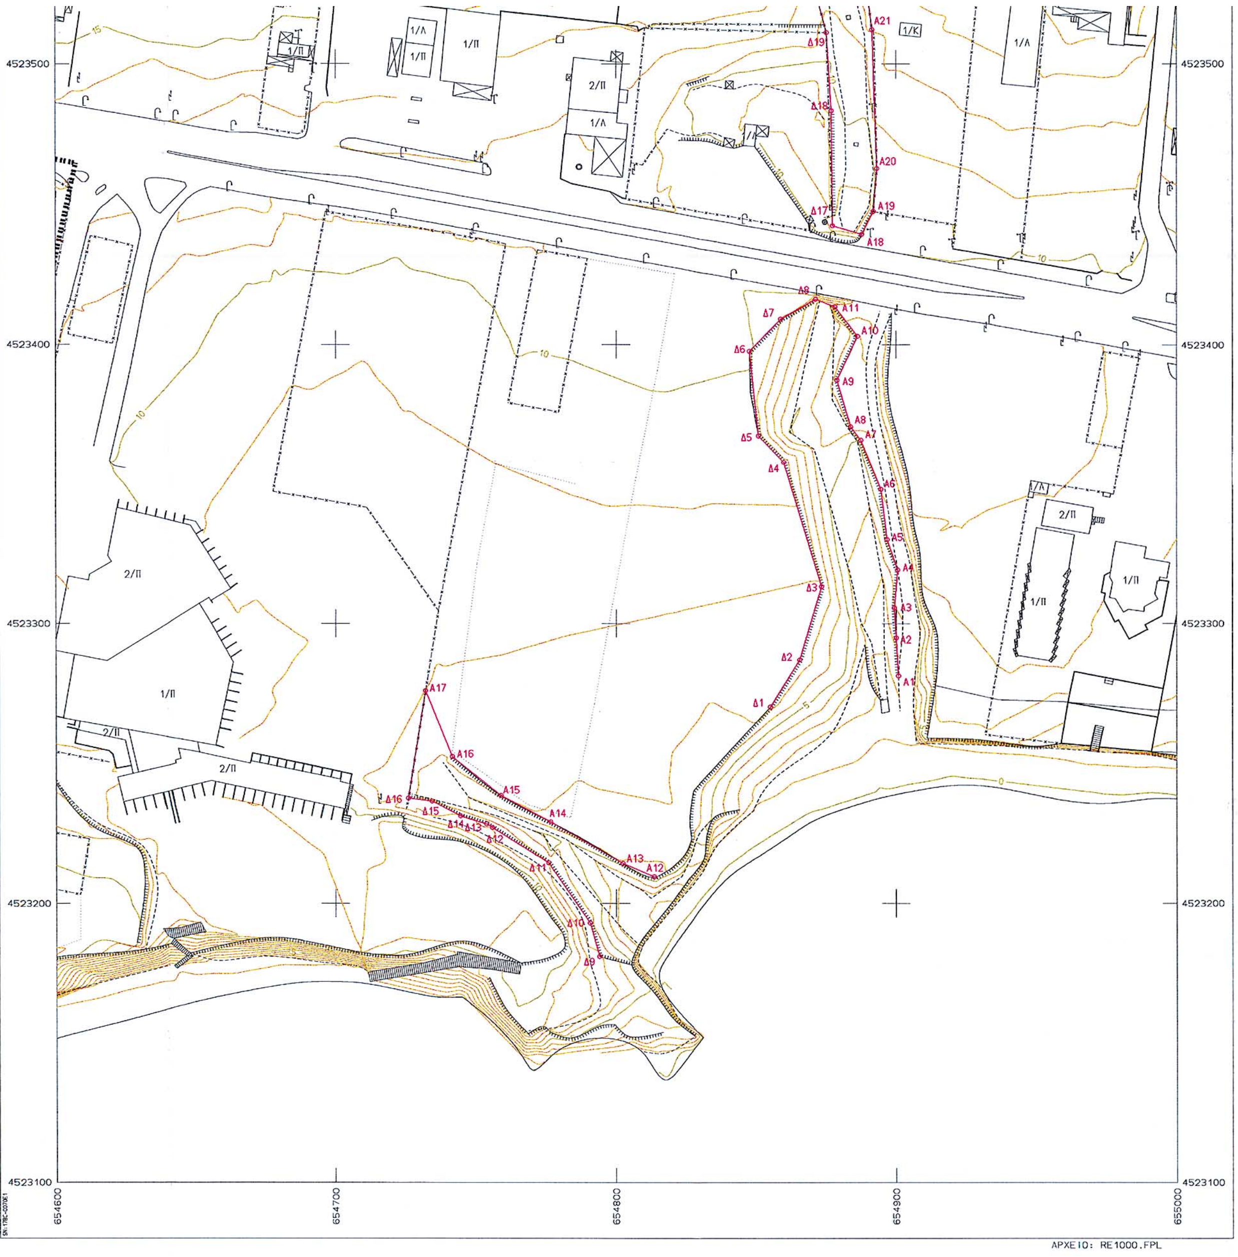

ΚΤΗΜΑΤΟΓΡΑΦΙΚΗ Α.Ε.	ΘΕΩΡΗΘΗΚΕ ΣΥΝΟΔΕΥΕΙ ΤΗΝ ΥΠ' ΑΡΙΘΜ. 3972/27-10-09 ΑΠΟΦΑΣΗ ΤΗΣ Δ/ΝΣΗΣ ΠΕ.ΧΩ Κομοτηνή 27/10/2004 Η Προϊσταμένη ΔΙ.ΠΕ.ΧΩ. ΔΕΚΑ ΠΑΣΣΟΠΟΥΛΟΥ Διευθύντρια ΠΕ. ΧΩ.
ΕΡΓΟΔΟΤΗΣ ΝΟΜΑΡΧΙΑ ΕΒΡΟΥ ΔΗΜΟΣ ΑΛΕΞΑΝΔΡΟΥΠΟΛΗΣ	
ΕΡΓΟ ΟΡΙΟΘΕΤΗΣΗ ΡΕΜΑΤΩΝ ΤΗΣ ΠΕΡΙΟΧΗΣ ΤΩΝ ΝΕΩΝ ΕΠΕΚΤΑΣΕΩΝ ΤΟΥ ΔΗΜΟΥ ΑΛΕΞΑΝΔΡΟΥΠΟΛΗΣ	
ΘΕΣΗ ΠΕΡΙΟΧΗ ΕΠΕΚΤΑΣΗΣ ΝΕΑΣ ΧΙΛΗΣ	ΠΛΕΓΧΘΗ ΣΤΑΥΡΟΣ ΧΑΤΖΗΦΙΛΙΠΠΙΔΗΣ Τοπογράφος Μηχ/κός με Α' β
ΘΕΜΑ ΣΧΕΔΙΟΥ ΤΟΠΟΓΡΑΦΙΚΟ ΔΙΑΓΡΑΜΜΑ ΠΡΟΤΕΙΝΟΜΕΝΩΝ ΟΡΙΟΓΡΑΜΜΩΝ ΤΟΥ ΡΕΜΑΤΟΣ ΤΗΣ ΛΕΚΑΝΗΣ Α2	ΑΡΙΘΜΟΣ ΣΧΕΔΙΟΥ ΚΛΙΜΑΚΑ 1:1000 ισοδιάσταση=1.00
ΧΡΟΝΟΣ ΜΕΛΕΤΗΣ : ΙΟΥΛΙΟΣ 2003	
ΥΠΟΓΡΑΦΗ ΚΩΣΤΑΣ Χ. ΤΣΑΒΔΑΡΟΓΛΟΥ ΔΙΠΛ. ΑΓΡΟΝΟΜΟΣ ΤΟΠΟΓΡΑΦΟΣ ΜΗΧΑΝΙΚΟΣ ΠΟΛΥΤΕΧΝΙΚΗΣ ΣΧΟΛΗΣ Α.Π.Θ. ΜΕΛΟΣ Τ.Ε.Ε. ΑΡΙΘΜ. ΜΗΤΡΩΟΥ 24600 ΠΛΟΥΤΩΝΟΣ 27 - 54655 ΘΕΣ/ΝΙΚΗ - ΤΗΛ. 423181 Α.Φ.Μ. 023076704 - ΔΟΥ Ζ' ΘΕΣ/ΝΙΚΗΣ	ΣΦΡΑΓΙΔΑ ΕΛΛΗΝΙΚΗ ΔΗΜΟΚΡΑΤΙΑ ΘΕΩΡΗΘΗΚΕ Αλεξ/πολη 11/8/2005 Δ/ΝΤΗΣ ΠΟΛΕΟΔΟΜΙΑΣ ΝΔ ΕΒΡΟΥ ΔΗΜ. ΜΑΝΑΝΑΣ ΠΕΒ ΑΒ

Αριθ. 3025 (2)

Κήρυξη ως αναδασωτέας έκτασης εμβαδού 6,715 στρεμμάτων, στη θέση «Κοκκαλέϊκα» Δημοτικού Διαμερίσματος Περίβλέπτου του Δήμου Φερών, Ν. Μαγνησίας.

Ο ΓΕΝΙΚΟΣ ΓΡΑΜΜΑΤΕΑΣ
ΠΕΡΙΦΕΡΕΙΑΣ ΘΕΣΣΑΛΙΑΣ

Έχοντας υπόψη:

1. Τις διατάξεις του Ν. 3200/1955 περί διοικητικής αποκέντρωσης όπως τροποποιήθηκαν και συμπληρώθηκαν μεταγενέστερα με το Ν.Δ. 532/1970.

2. Τις διατάξεις του άρθρου 117 παρ. 3 του Συντάγματος.

3. Τις διατάξεις του Ν. 998/1979 « Περί προστασίας Δασών κ.λ.π.» και ειδικότερα:

α) Του άρθρου 41 παρ. 1.

β) Του άρθρου 38 παρ. 1.

4. Τις διαταγές του Υπ. Γεωργίας: α) 160417 / 1180/ 8.7.1980 και β) 182447/3049/24.9.1980.

5. Το Ν. 2503/30.5.1997 «Περί διοίκησης , αποκέντρωσης, στελέχωσης της Περιφέρειας κ.α. δ/ξεις».

6. Την υπ' αριθμ. 1860/23.3.2001 (ΦΕΚ 421/12.4.2001) απόφαση του Γενικού Γραμματέα της Περ. Θεσσαλίας, περί εξουσιοδοτήσεως των Δ/ντών Δασών των Νομών της Περιφέρειας να υπογράφουν με εντολή του αποφάσεις για την κήρυξη αναδασωτέων εκτάσεων.

7. Την αριθμ. 6236/22.10.2004 πρόταση του Δασαρχείου Βόλου, με την οποία προτείνεται η κήρυξη της εκτάσεως, που αναφέρεται στο θέμα, ως αναδασωτέα, αποφασίζουμε:

Κηρύσσουμε ως αναδασωτέα δημόσια δασική έκταση εμβαδού 6,715 στρεμ. (έξι στρεμμάτων και επτακοσίων δέκα πέντε χιλιοστών του στρέμματος). Η έκταση αυτή, που βρίσκεται στη θέση «Κοκκαλέϊκα» Περιφέρειας Δημ. Διαμερίσματος Περιβλέπτου του Δήμου Φερών, του Νομού Μαγνησίας, απεικονίζεται με στοιχεία Ε1 (Α.Β.Γ.Α) και Ε2 (Α.Β.Γ.Δ.Ε.Ζ.Η.Α) στο προσαρτημένο στην παρούσα Απόφαση μας διάγραμμα, το οποίο αποτελεί αναπόσπαστο μέρος αυτής και έχει όρια:

Τμήμα Ε1=1,687 στρ.	Τμήμα Ε2=5,028 στρ.
Ανατολικά: Δασική έκταση	Δασική έκταση
Δυτικά: Δασική έκταση	Δασική έκταση
Βόρεια: Δασική έκταση	Δασική έκταση
Νότια: Ελαιόκτημα	Γεωργικές καλλιέργειες

Σκοποί της κήρυξης της ανωτέρω έκτασης ως αναδασωτέας είναι, η διατήρηση του δασικού χαρακτήρα αυτής, ο αποκλεισμός διάθεσης της για άλλη χρήση και η αποκατάσταση με φυσική αναγέννηση της καταστραφείσης, την 29η Σεπτεμβρίου 2004 από πυρκαϊά, δασικής βλάστησης αποτελούμενης από αείφυλλα πλατύφυλλα (πουρνάρι).


Η απόφαση αυτή να δημοσιευτεί στην Εφημερίδα της Κυβερνήσεως.

Βόλος, 27 Οκτωβρίου 2004

Με εντολή Γενικού Γραμματέα Περιφέρειας
Ο Διευθυντής Δασών
ΕΥΣΤ. ΣΤΑΘΑΡΑΚΟΣ


Ανήκει στην αριθμ 3025/27-10-2004 Απόφαση της Δ/νσης Δασών Μαγνησίας.

ΤΟΠΟΓΡΑΦΙΚΟ ΣΧΕΔΙΑΓΡΑΜΜΑ
της έκτασης ....
Κλίμακα 1:2.500

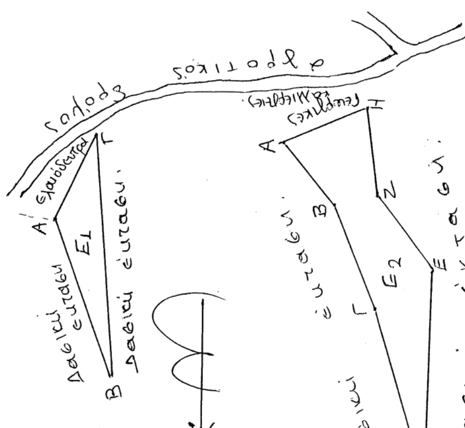

ΠΕΡΙΦΕΡΕΙΑ ΘΕΣΣΑΛΙΑΣ
ΓΕΝ. Δ/ΝΣΗ ΠΕΡΙΦΕΡΕΙΑΣ
Δ/ΝΣΗ ΔΑΣΩΝ ΜΑΓΝΗΣΙΑΣ
ΔΑΣΑΡΧΕΙΟ ΒΟΛΟΥ

ΔΗΜΟΣ: ΦΕΡΩΝ
ΔΗΜ. ΔΙΑΜΕΡΙΣΜΑ: ΠΕΡΙΒΛΕΠΤΟΥ
ΘΕΣΗ: ΚΟΚΚΑΛΕΪΚΑ
ΕΜΒΑΔΟ: E_1 = 1,687 στρ.
E_2 = 5,028 »
Σύνολο Ε = 6,715 στρεμ.

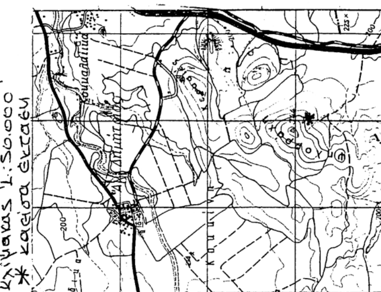

Βόλος 21-10-2004
Ο Συντάκτης

ΘΕΩΡΗΘΗΚΕ
Βόλος 22-10-2004

ΕΓΚΡΙΝΕΤΑΙ
Βόλος 27-10-2004

ΕΘΝΙΚΟ ΤΥΠΟΓΡΑΦΕΙΟ
Για τεχνικούς λόγους στο σχεδιάγραμμα έγινε σμίκρυνση κατά ποσοστό 55 %

Αριθ. 3026 (3)

Κήρυξη ως αναδασωτέας έκτασης εμβαδού 10,825 στρεμμάτων, στη θέση «Γελαδαριά» Δημοτικού Διαμερίσματος Περίβλέπτου του Δήμου Φερών, Ν. Μαγνησίας.

Ο ΓΕΝΙΚΟΣ ΓΡΑΜΜΑΤΕΑΣ
ΠΕΡΙΦΕΡΕΙΑΣ ΘΕΣΣΑΛΙΑΣ

Έχοντας υπόψη:

1. Τις διατάξεις του Ν. 3200/1955 περί διοικητικής αποκέντρωσης όπως τροποποιήθηκαν και συμπληρώθηκαν μεταγενέστερα με το Ν.Δ. 532/1970.

2. Τις διατάξεις του άρθρου 117 παρ. 3 του Συντάγματος.

3. Τις διατάξεις του Ν. 998/1979 «Περί προστασίας Δασών κ.λ.π.» και ειδικότερα:

α) Του άρθρου 41 παρ. 1.

β) Του άρθρου 38 παρ.1.

4. Τις διαταγές του Υπ. Γεωργίας: α) 160417/1180/8.7.1980 και β) 182447/3049/24.9.1980.

5. Το Ν. 2503/30.5.1997 «Περί διοίκησης, αποκέντρωσης, στελέχωσης της Περιφέρειας κ.α. δ/ξεις».

6. Την υπ' αριθμ. 1860/23.3.2001 (ΦΕΚ 421/12.4.2001) απόφαση του Γενικού Γραμματέα της Περ. Θεσσαλίας, περί εξουσιοδοτήσεως των Δ/ντών Δασών των Νομών της Περιφέρειας να υπογράφουν με εντολή του αποφάσεις για την κήρυξη αναδασωτέων εκτάσεων.

7. Την υπ' αριθμ. 6234/22.10.2004 πρόταση του Δασαρχείου Βόλου, με την οποία προτείνεται η κήρυξη της εκτάσεως, που αναφέρεται στο θέμα, ως αναδασωτέας, αποφασίζουμε:

Κηρύσσουμε ως αναδασωτέα δημόσια δασική έκταση εμβαδού 10,825 στρεμ. (δέκα στρεμμάτων και οκτακοσίων είκοσι πέντε χιλιοστών του στρέμματος). Η έκταση αυτή, που βρίσκεται στη θέση «Γελαδαριά» Περιφέρειας Δημ. Διαμερίσματος Περιβλέπτου του Δήμου Φερών, του Νομού Μαγνησίας, απεικονίζεται με στοιχεία Ε1, Ε2 και Ε3 στο προσαρτημένο στην παρούσα Απόφαση μας διάγραμμα, το οποίο αποτελεί αναπόσπαστο μέρος αυτής και έχει όρια:

Τμήμα Ε1=1,700 στρ.
Ανατολικά: Γεωργικές καλλιέργειες
Δυτικά: Γεωργικές καλλιέργειες
Βόρεια: Αγροτικός δρόμος
Νότια: Γεωργικές καλλιέργειες

Τμήμα Ε2=3,050 στρ.
Ανατολικά: Γεωργικές καλλιέργειες
Δυτικά: Γεωργικές καλλιέργειες & ρέμα
Βόρεια: Γεωργικές καλλιέργειες
Νότια: Γεωργικές καλλιέργειες

Τμήμα Ε3=6,050 στρ.
Ανατολικά: Δασική έκταση
Δυτικά: Γεωργικές καλλιέργειες
Βόρεια: Γεωργικές καλλιέργειες
Νότια: Γεωργικές καλλιέργειες

Σκοποί της κήρυξης της ανωτέρω έκτασης ως αναδασωτέας είναι, η διατήρηση του δασικού χαρακτήρα αυτής, ο αποκλεισμός διάθεσης της για άλλη χρήση και η αποκατάσταση με φυσική αναγέννηση της καταστραφείσης, την 24η Σεπτεμβρίου 2004 από πυρκαϊά, δασικής βλάστησης αποτελούμενης από αείφυλλα πλατύφυλλα (πουρνάρι).

Η απόφαση αυτή να δημοσιευτεί στην ίφημερίδα της Κυβερνήσεως.

Βόλος, 27 Οκτωβρίου 2004

Με εντολή Γενικού Γραμματέα Περιφέρειας
Ο Διευθυντής Δασών
ΕΥΣΤ. ΣΤΑΘΑΡΑΚΟΣ

ΠΕΡΙΦΕΡΕΙΑ ΘΕΣΣΑΛΙΑΣ
ΓΕΝ.Δ/ΝΣΗ ΠΕΡΙΦΕΡΕΙΑΣ
Δ/ΝΣΗ ΔΑΣΩΝ ΜΑΓΝΗΣΙΑΣ
ΔΑΣΑΡΧΕΙΟ ΒΟΛΟΥ

Ανήκει στην αριθμ. 3026/27-10-2004
Απόφαση της Δ/νσης Δασών Μαγνησίας.

ΤΟΠΟΓΡΑΦΙΚΟ ΣΧΕΔΙΑΓΡΑΜΜΑ


της έκτασης ....


Κλίμακα 1:5.000

ΔΗΜΟΣ: Φερών
ΔΗΜ.ΔΙΑΜΕΡΙΣΜΑ: Περιβλέπτου
ΘΕΣΗ : "Γεχαδαρια"
ΕΜΒΑΔΟ: E_1 = 1,700 στρ.
E_2 = 3,075 »
E_3 = 6,050 »
Σύνολο Ε = 10,825 στρ.

ΕΘΝΙΚΟ ΤΥΠΟΓΡΑΦΕΙΟ
Για τεχνικούς λόγους στο σχεδιάγραμμα έγινε σμίκρυνση κατά ποσοστό 12 %

Χάρτης προσανατολισμού φ. Βελεστίνου
κλίμακας 1:50.000
* κατάσταση έκταση

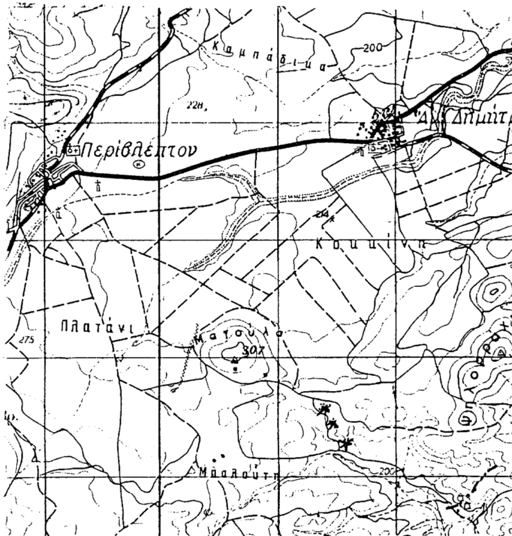

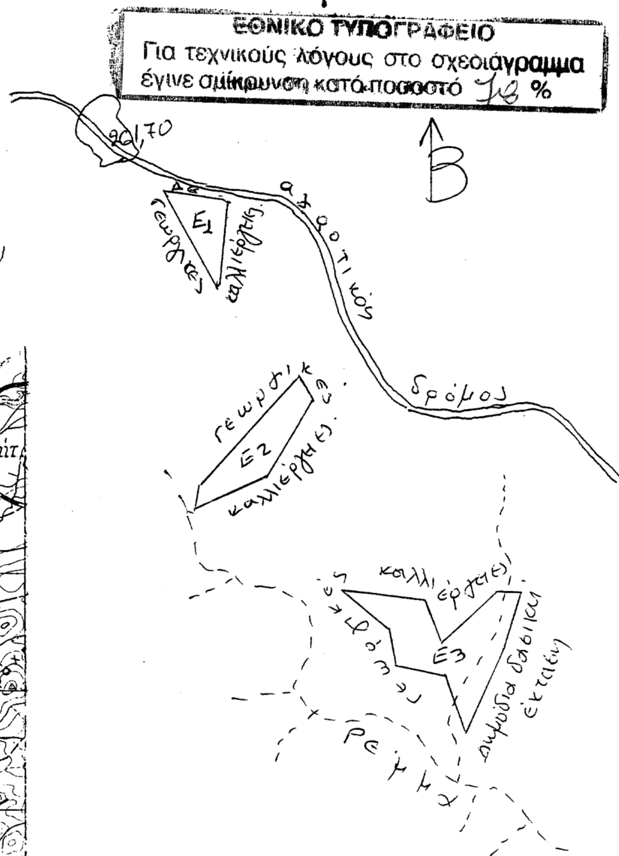

Βόλος 21-10-2004
Η Συντάκτρια

Περλέρου Ανθούλα
Δασοπόνος

ΘΕΩΡΗΘΗΚΕ
Βόλος 22-10-2004
Ο
Δασάρχης Βόλου

Νικ. Γέτσης
Δασολόγος



ΕΓΚΡΙΝΕΤΑΙ
Βόλος 27-10-2004
Ε.Γ.Γ.Π.Θ.
Ο Δ/ντής Δασών

Ευστ. Σταθαράκος
Δασολόγος